


迂回路・看板配置図

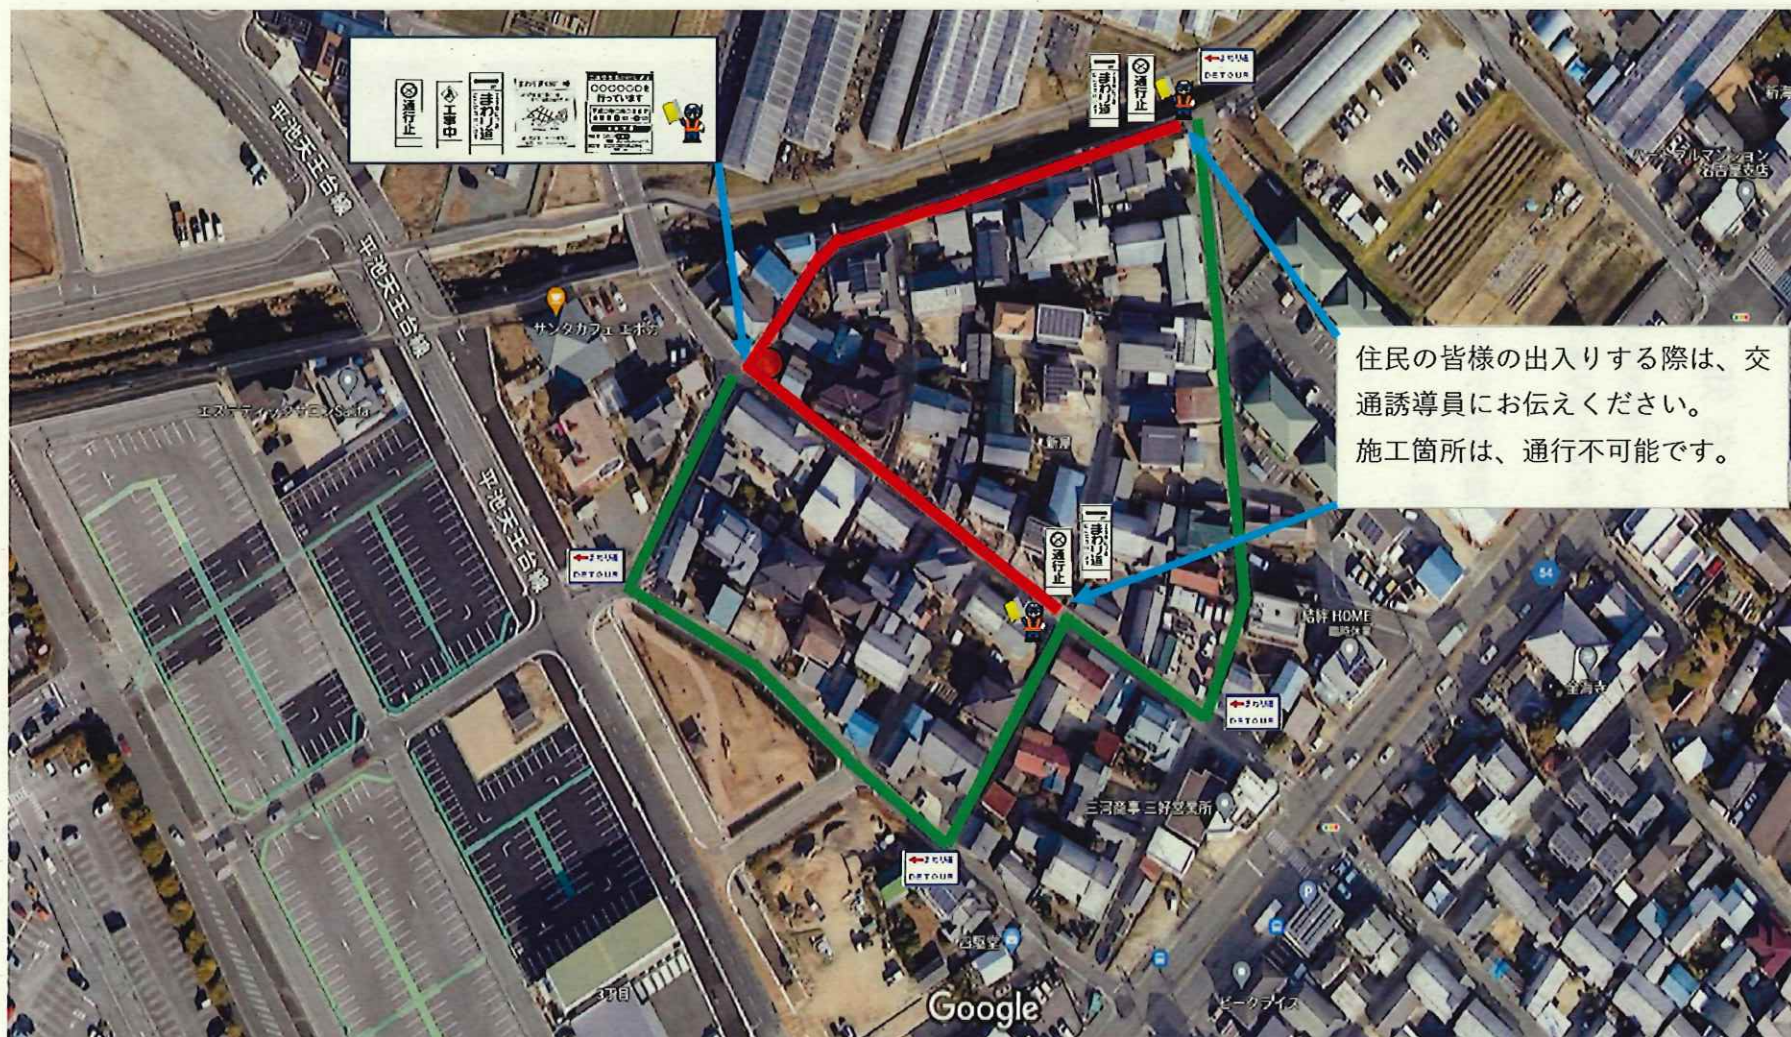

— 通行止め   
 — 迂回路   
 — 通行止め   
 ● 施工箇所